PŮDORYS 1.NP - stávající stav:

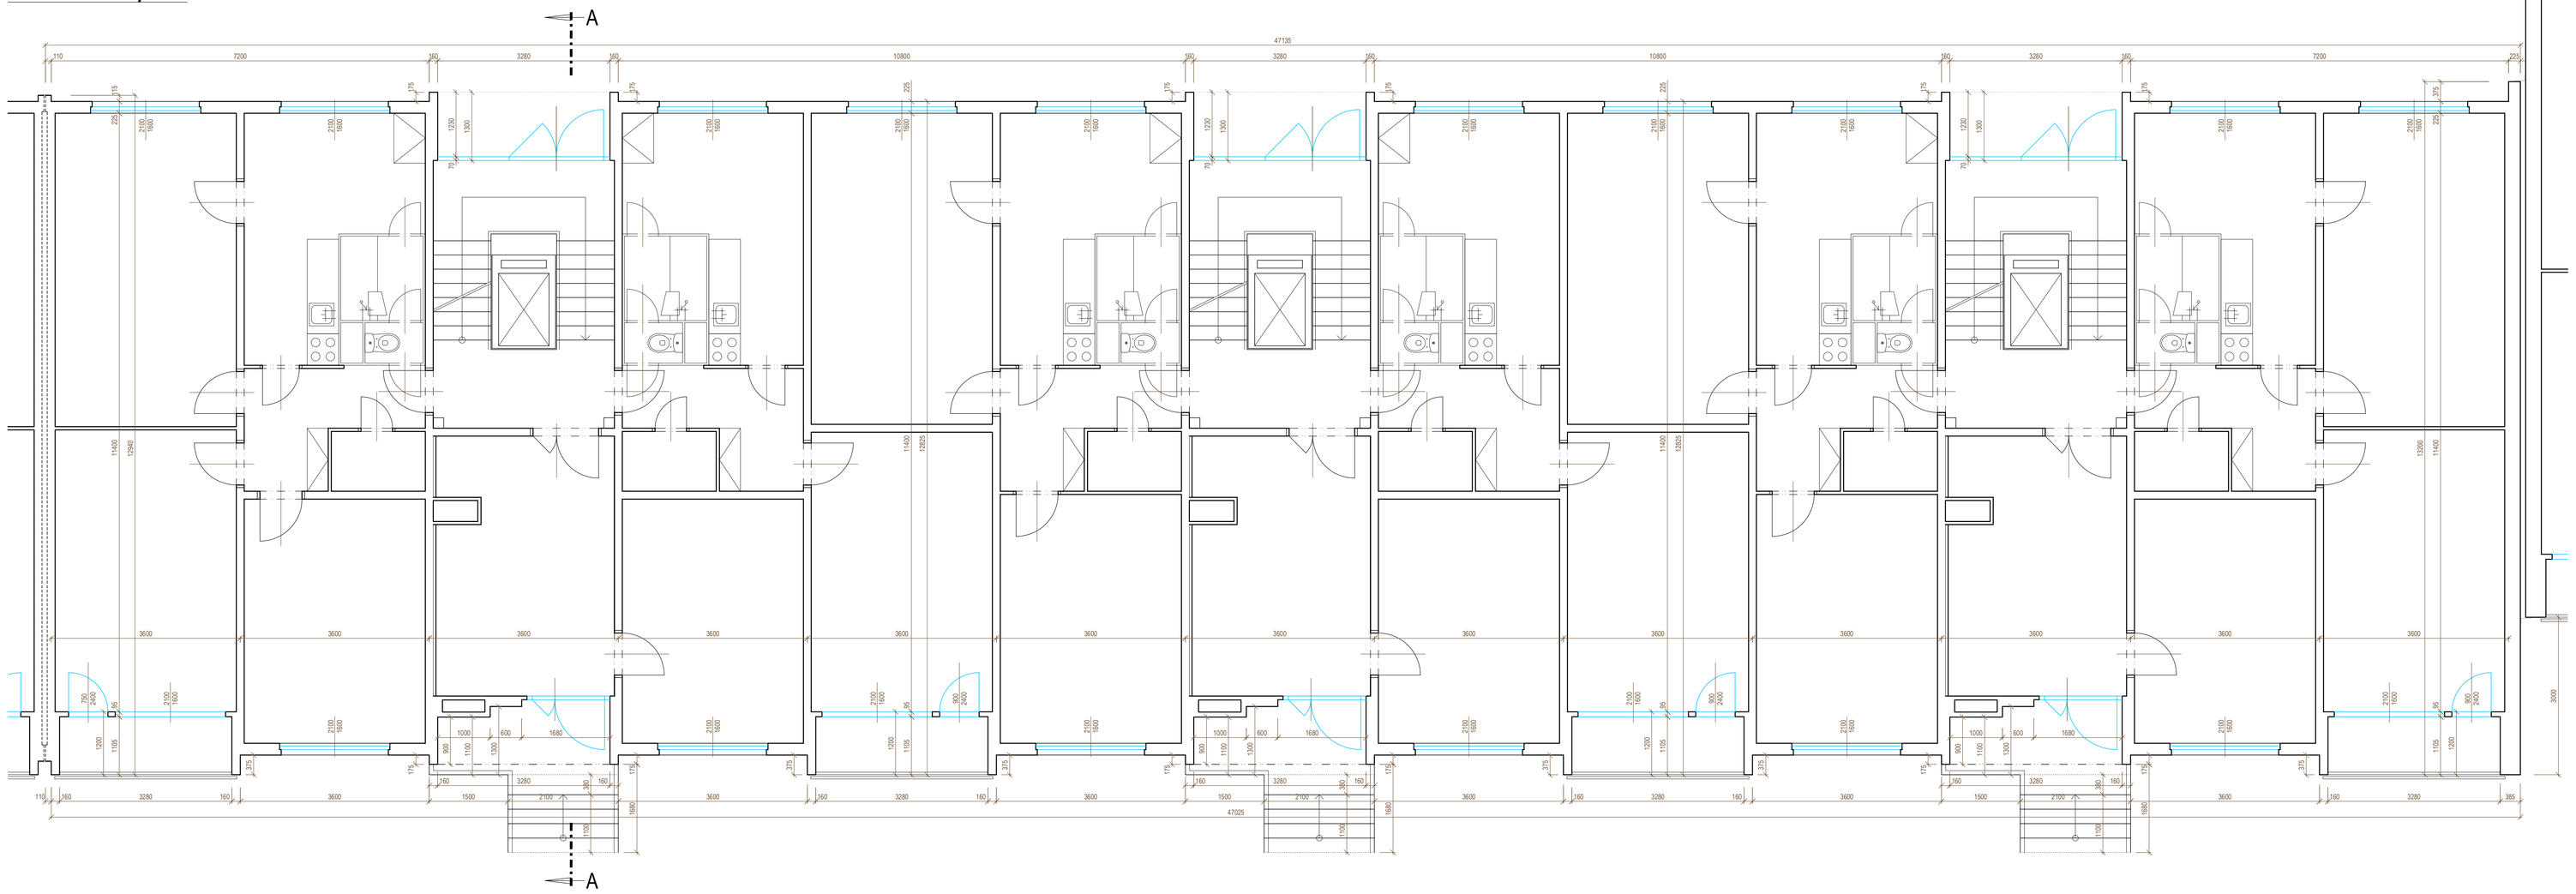

POZNÁMKY:

- SKLADBY JEDNOTLIVÝCH VRSTEV KONSTRUKCÍ OZNAČENÝCH PÍSMENEM "S" A DVOJCIFERNÝM ČÍSLEM JSOU UVEDENY PODROBNĚ V TECHNICKÉ ZPRÁVĚ (PŘÍLOHA D.1.1.01.).
- VYPLNĚ OTVORŮ NEBUDOU VYMĚŇOVÁNY (JSOU PONECHÁNY STÁVAJÍCÍ).

LEGENDA ZNAČENÍ MATERIÁLŮ V ŘEZU:

- STÁVAJÍCÍ KONSTRUKCE
- KONTAKTNÍ ZATEPLOVACÍ SYSTÉM S IZOLANTEM ZE ŠEŘENÉHO POLYSTYRÉNU
- KONTAKTNÍ ZATEPLOVACÍ SYSTÉM S IZOLANTEM EPS PERIMETR
- KONTAKTNÍ ZATEPLOVACÍ SYSTÉM S IZOLANTEM Z MINERÁLNÍ VLNY
- ZATEPLENÍ STŘEŠNÍHO PLÁŠTĚ S IZOLANTEM EPS-100-S

S

Stupeň:	PD pro vydání stavebního povolení	Ateps projektování staveb, inženýrská činnost Brandýsova 3261/2, Ústí nad Labem, 400111 telefon: 603 838 463 IČ: 62755366	Ing. Pavel Šátka
Zodpovědný projektant:	Ing. Pavel Šátka		
Vypracoval:	Ing. Pavel Šátka		
Místo:	Ústí nad Labem / Kraj: Ústecký		
Stavebník:	Spoluvlastníci vlastníků jednotek domu Maková 2811/20, 2812/22, 2813/24		
Akce:	**Maková 20,22,24** **sanace a zateplení bytového domu**	Zakázkové číslo:	14-03-562
		Datum:	květen 2014
		Formát:	18 x A4
Příloha:	**Půdorys 1.NP** stávající a nový stav	Měřítko: 1 : 50	Označení přílohy: **D.1.1.03.**
Archivní číslo:	14-03-562/D.1.1.03.		