


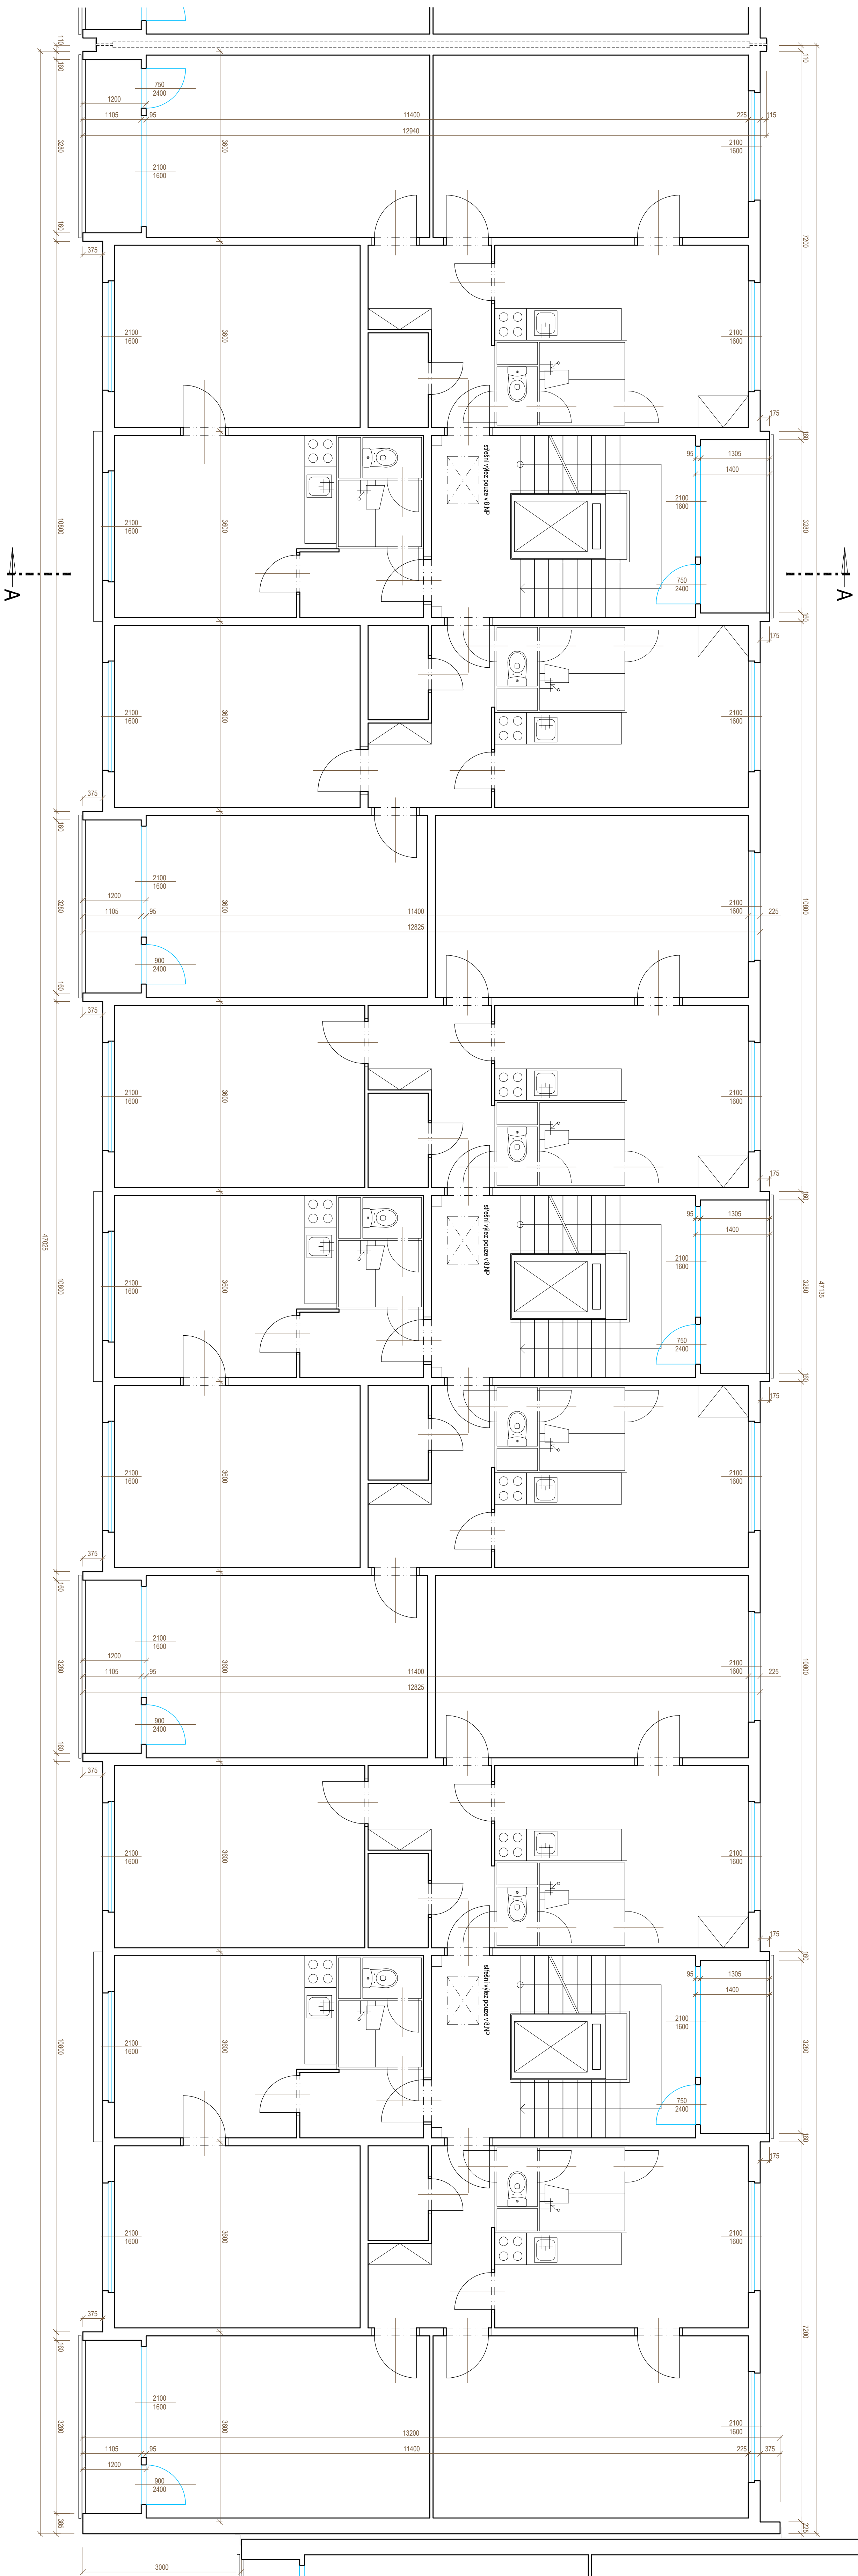


POZNÁMKY:

- SKLADBY JEDNOTLIVÝCH VÝRSTEV KONSTRUKCI OZNAČENÝCH PÍSMENEM "S" A DVOJCIFERNÝM ČÍSLEM JSOU UVEDENY PODROBNĚ V TECHNICKÉ ZPRÁVĚ (PŘÍLOHA D.1.1.01);
- VÝPLNĚ OTVORŮ NEBUDOU VYMEŇOVÁNY (JSOU PONECHÁNY STAVAJÍCÍ).

LEGENDA ZNAČENÍ MATERIÁLŮ V ŘEZU:


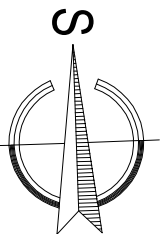[illegible]