


PŮDORYS 1.PP - stávající stav:

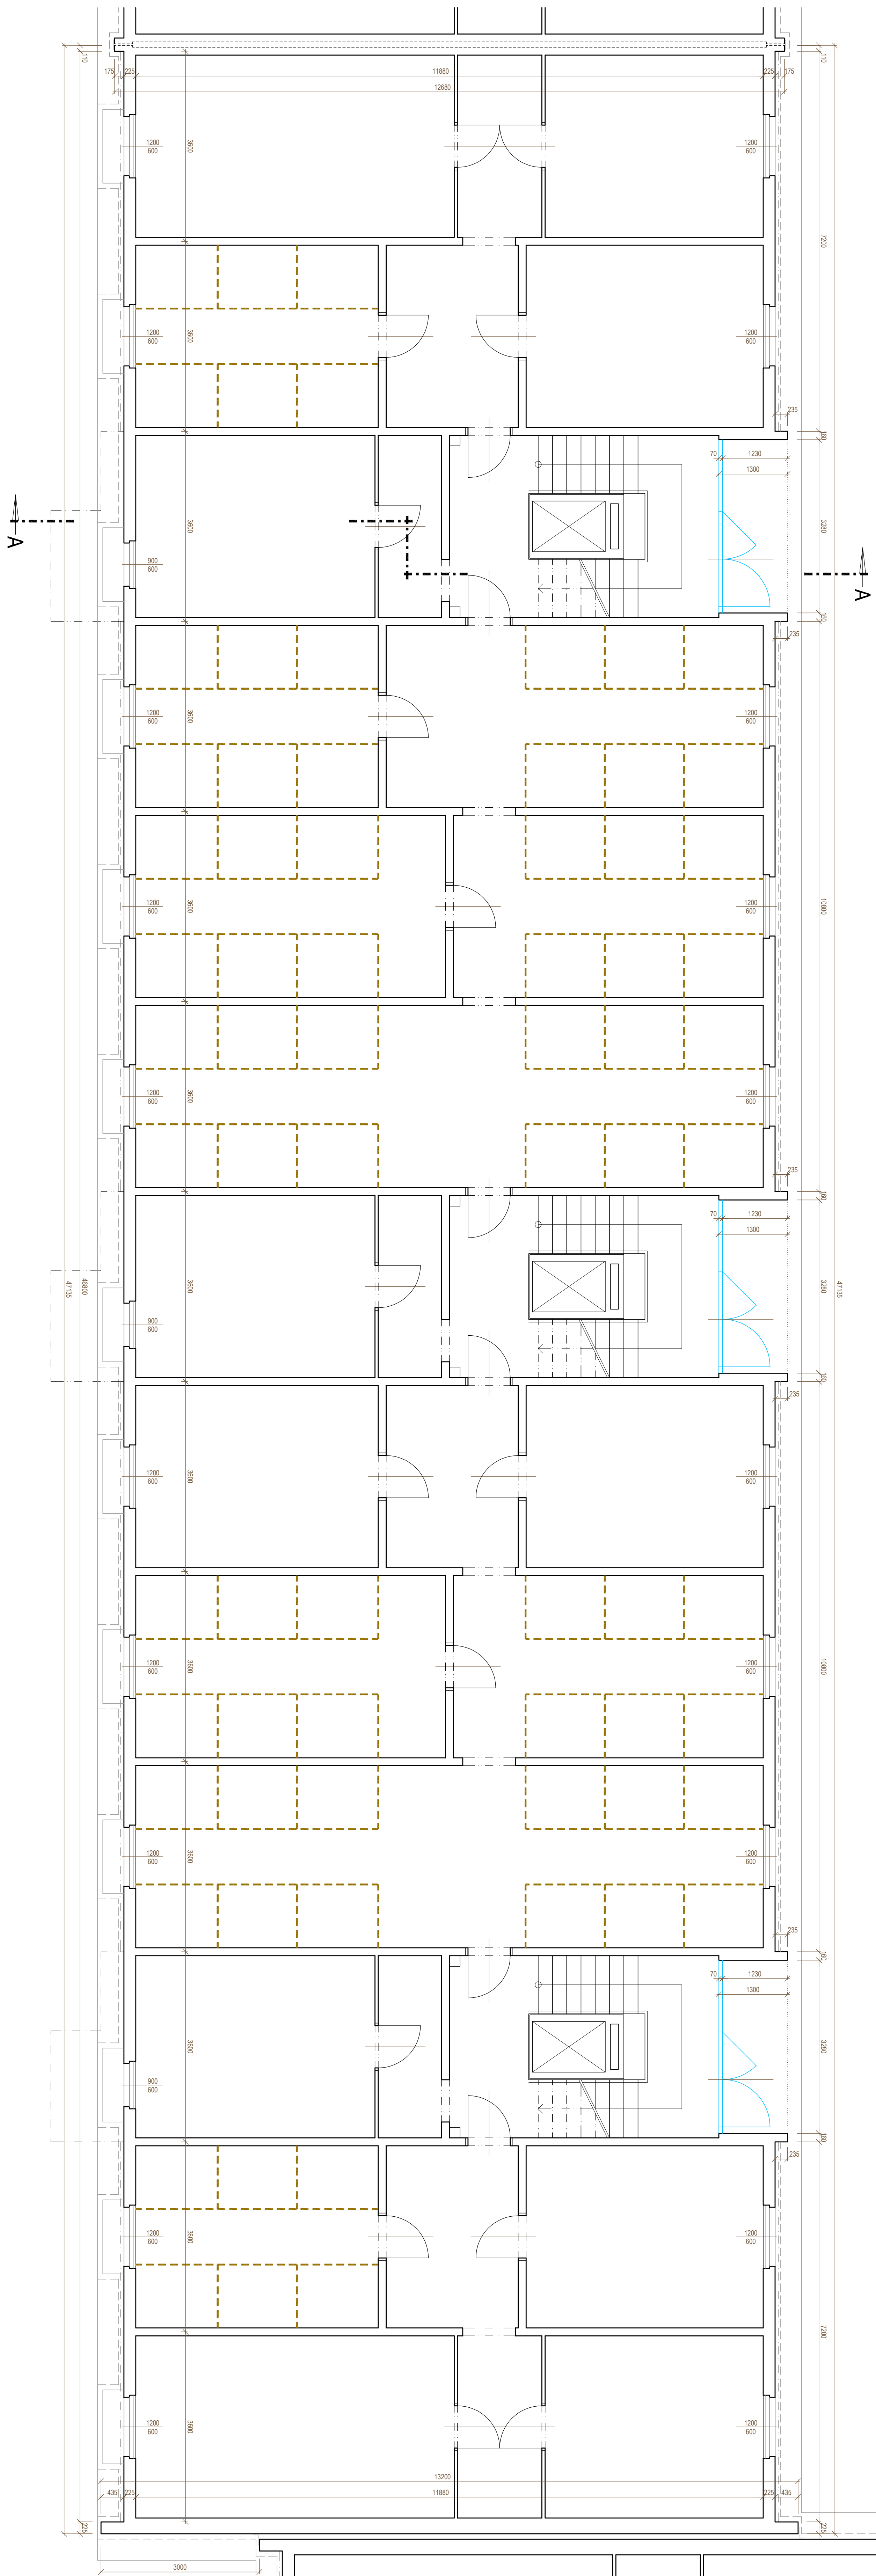


POZNÁMKY:

- SKLADBY JEDNOTLIVÝCH VÝRSTEV KONSTRUKCI OZNAČENÝCH PÍSMENEM "S" A DVOJCÍFERNÝM ČÍSLEM JSOU UVEDENY PODROBNĚ V TECHNICKÉ ZPRÁVĚ (PŘÍLOHA D.1.1.01).
- VÝPLNĚ OTVORŮ NEBUDOU VYMEŠOVANY (JSOU PONECHAVY STAVAJÍCÍ).

LEGENDA ZNAČENÍ MATERIÁLŮ V ŘEZU:


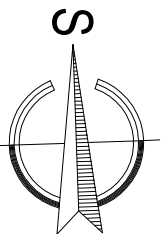[illegible]