


SVISLÝ ŘEZ A-A - stávající stav:

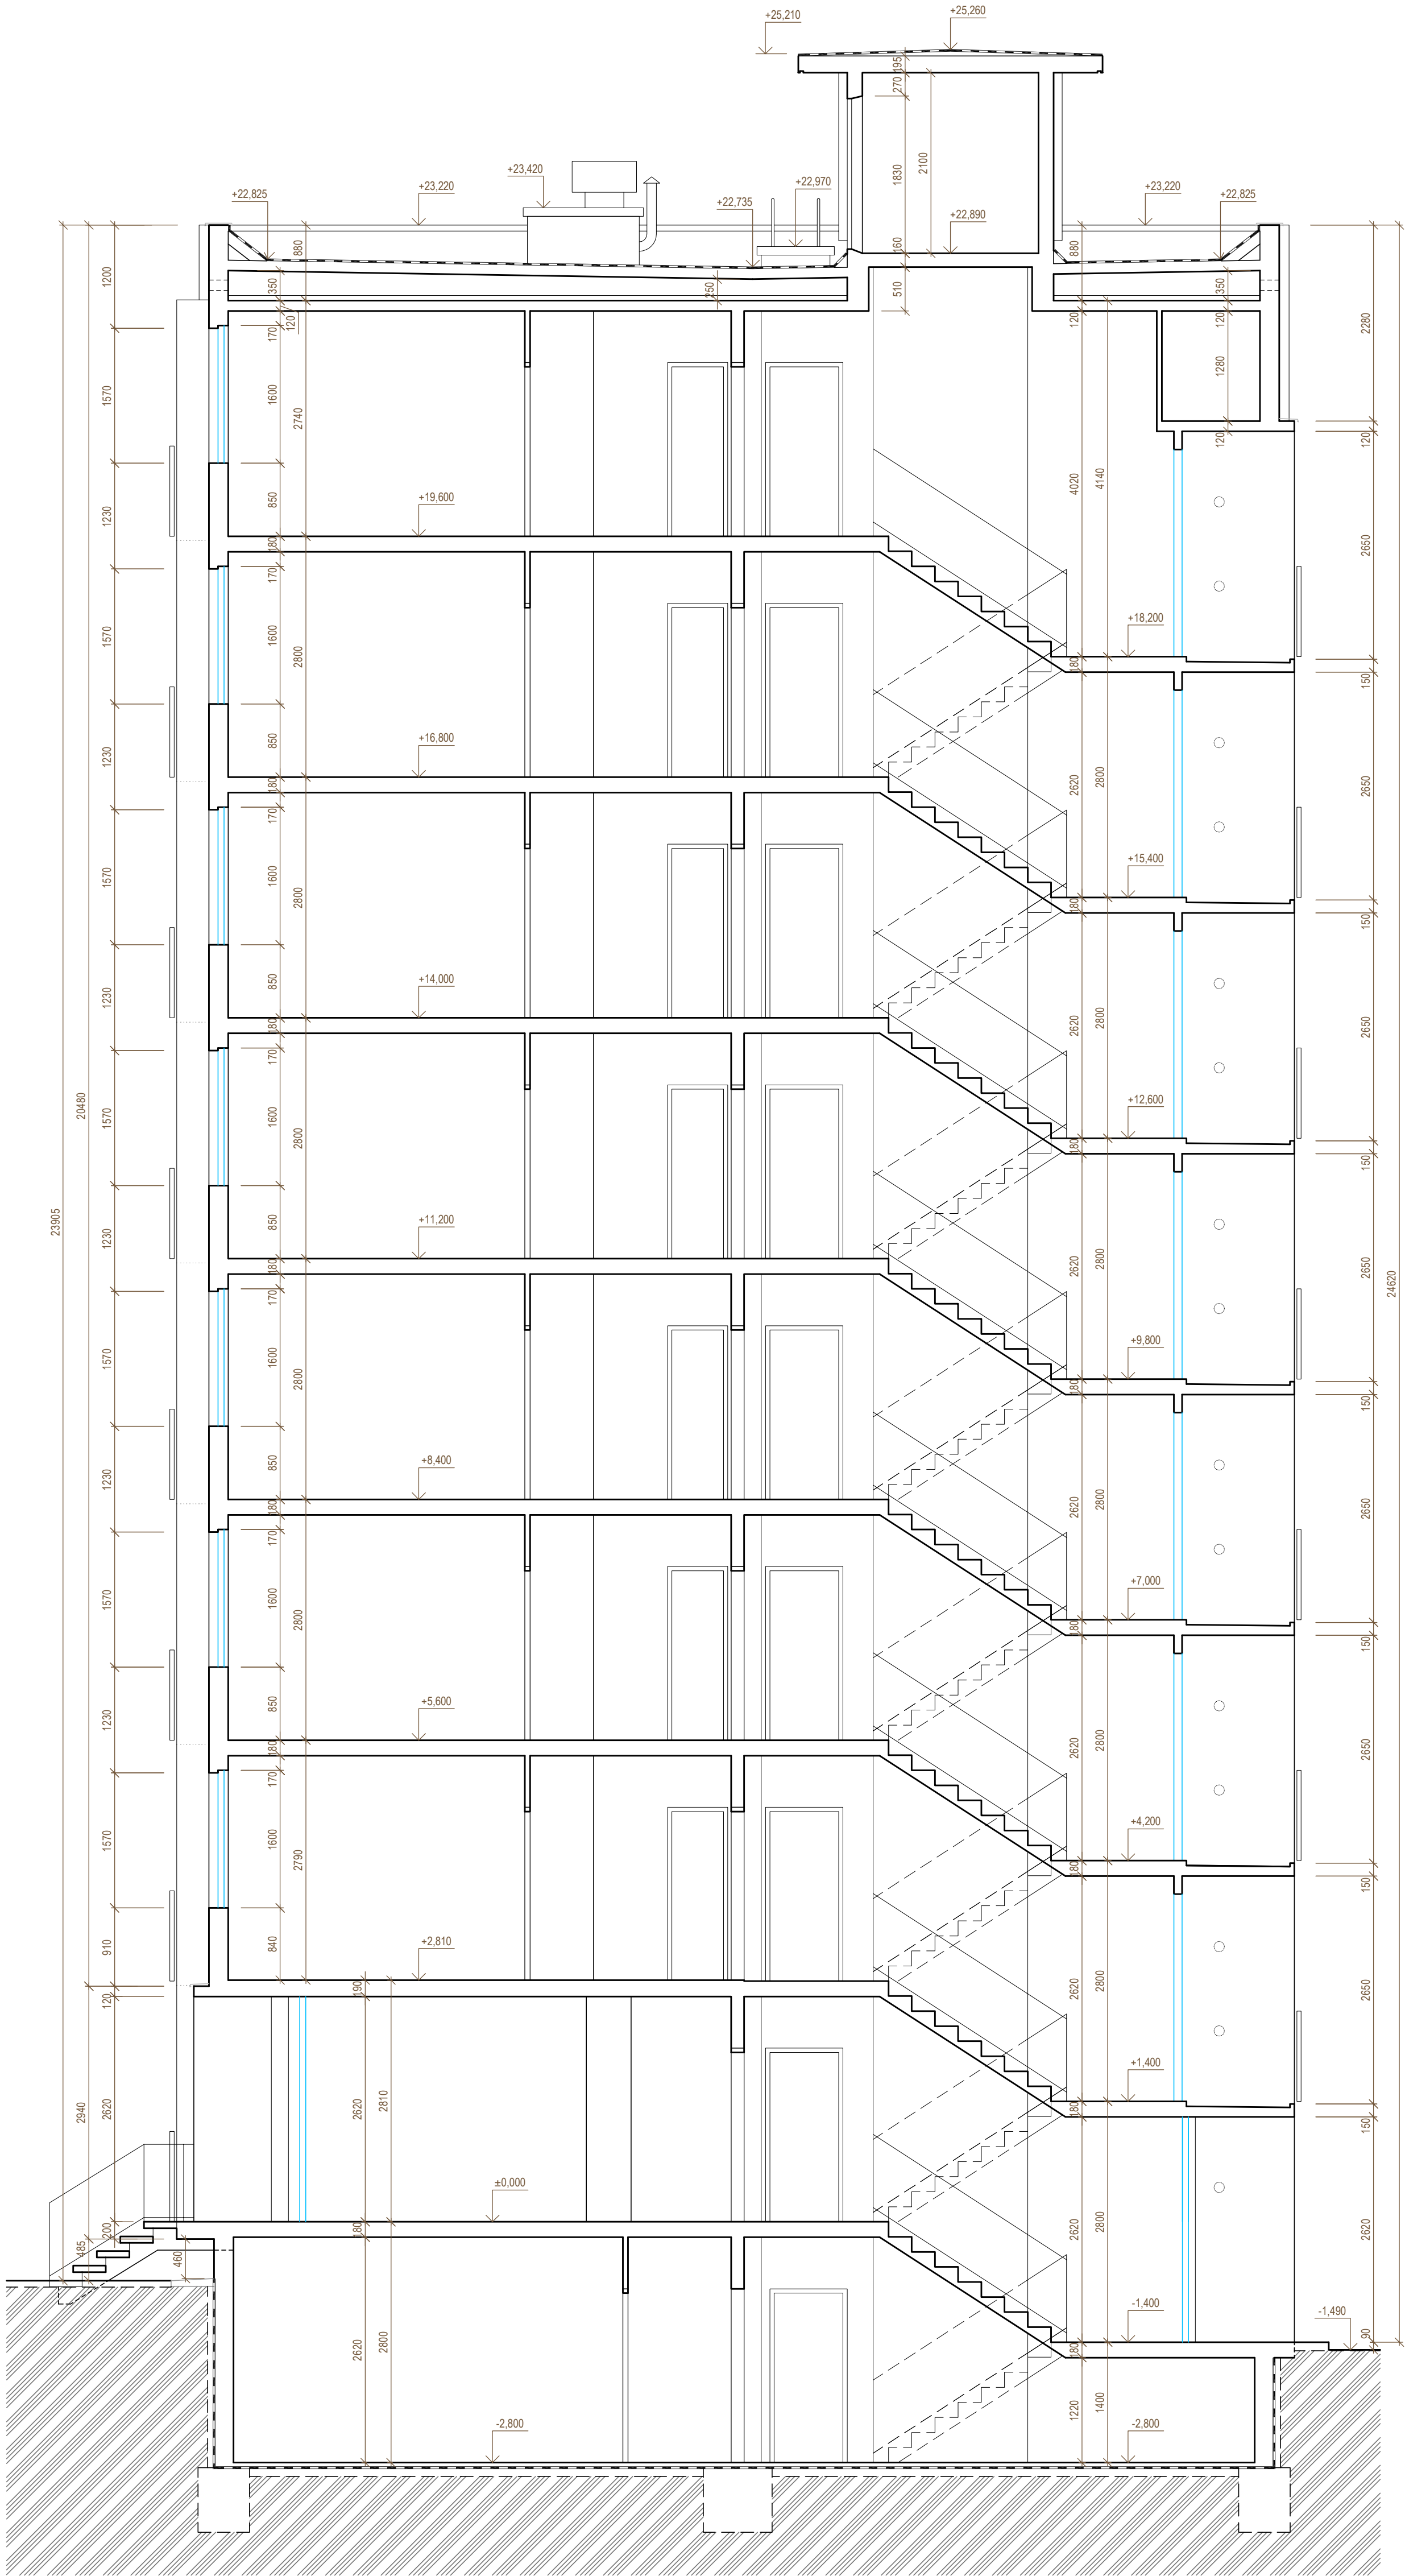

POZNÁMKY:

- SKLADBY JEDNOTLIVÝCH VRSTEV KONSTRUKCÍ OZNAČENÝCH PÍSMENEM "S" A DVOJCIFERNÝM ČÍSLEM JSOU UVEDENY PODROBNĚ V TECHNICKÉ ZPRÁVĚ (PŘÍLOHA D.1.1.01.).
- VÝPLNĚ OTVORŮ NEBUDOU VYMĚŇOVÁNY (JSOU PONECHÁNY STÁVAJÍCÍ).

LEGENDA ZNAČENÍ MATERIÁLŮ V ŘEZU:

	STÁVAJÍCÍ KONSTRUKCE		KONTAKTNÍ ZATEPLOVACÍ SYSTÉM S IZOLANTEM ZE SEDĚHO POLYSTYRENU
	HUTNĚNÝ ZÁSYP DRČENÝM KAMENÍM		KONTAKTNÍ ZATEPLOVACÍ SYSTÉM S IZOLANTEM EPS PERIMETR
	HUTNĚNÝ ZÁSYP ZEMINOU Z VÝKOPU		KONTAKTNÍ ZATEPLOVACÍ SYSTÉM S IZOLANTEM PUR 30/40 NEW THERM
	PŮVODNÍ PODLOŽÍ		KONTAKTNÍ ZATEPLOVACÍ SYSTÉM S IZOLANTEM Z MINERÁLNÍ VLNY
			ZATEPLENÍ STŘEŠNÍHO PLÁŠTĚ S IZOLANTEM EPS-100-S

Stupeň:	PD pro vydání stavebního povolení	Ing. Pavel Štětka projektování staveb, inženýrská činnost Brandtova 3261/2, Ústí nad Labem, 40011 telefon: 603 838 463 ic: 62755386
Zodpovědný projektant:	Ing. Pavel Štětka	
Vypracoval:	Ing. Pavel Štětka	Zakázkové číslo: 14-03-562
Místo:	Ústí nad Labem	
Stavebník:	Společnost vlastníků jednotek domu Maková 2811/20, 2812/22, 2813/24	Datum: květen 2014
Ace:	Maková 20,22,24 sanace a zateplení bytového domu	Formát: 8 x A4
Příloha:	Svislý řez A-A stávající stav	Měřítko: Označení přílohy: D.1.1.06.
Archivní číslo:	14-03-562/D.1.1.06.	1 : 50